

NEUNKIRCHER STADTNACHRICHTEN

Kurz + Knapp

Müll-Hotline

Der Zentrale Betriebshof sammelt jedes Jahr 300 Tonnen illegalen Müll in Parkanlagen, auf öffentlichen Wegen und Plätzen, an Wertstoffcontainern, im Stadtwald und an Straßenrändern ein. Die Palette, die achtlose Zeitgenossen der Öffentlichkeit zumuten, reicht von der Zigarettenkippe über Bauschutt, Hausmüll, Altfreifen bis zu kompletten Wohnungseinrichtungen. Stark zugenommen hat auch die illegale Entsorgung von Hausabfällen in öffentlichen Papierkörben, die dadurch bereits unmittelbar nach der Entleerung wieder überquellen. Viel Zeit und Geld, das an anderen Stellen sinnvoller für die Allgemeinheit verwendet werden könnte. Wilde Müllablagerungen im Stadtgebiet können montags bis freitags von 7 bis 19 Uhr, beim ZBN, Hotline (06821) 202-678 gemeldet werden. Hinweise zu Verursachern werden zur ordnungsrechtlichen Verfolgung angenommen.

Gratulationen

Der Oberbürgermeister Jürgen Fried und der zuständige Ortsvorsteher gratulieren:

Herrn Franz Mockenhaupt
Grubenstraße 80,
66540 Neunkirchen,
91. Geburtstag am 21. Oktober

Herrn Aribert Brill
Norduferstraße 18,
66538 Neunkirchen,
90. Geburtstag am 23. Oktober

Frau Anneliese Stein
Beim Wallratsroth 25,
66539 Neunkirchen,
90. Geburtstag am 23. Oktober

Standesamt

In der Zeit vom 4. bis 10. Oktober wurden beim Standesamt Neunkirchen folgende Geburten und Sterbefälle beurkundet. Die Genehmigungen der Veröffentlichung liegen vor.

Geburten

26.09. Julien Weber, Schiffweiler; 04.10. Noah Kopietz, Ottweiler; 05.10. Mustafa Deniz Papağan, Neunkirchen, 08.10. Marlene Stephan, Wiebelskirchen

Sterbefälle

01.10. Hannelore Kiefer geb. Stoffel, Wiebelskirchen, 93 J; 02.10. Werner Woll, Wiebelskirchen, 80 J; 06.10. Rudolf Bohner, Neunkirchen, 77 J; 06.10. Gisela Helga Spengler geb. Saar, Wellesweiler, 88 J; 08.10. Lorenza Gueli, Neunkirchen, 93 J

Neunkircher STADTNACHRICHTEN

Herausgeber:
Kreisstadt Neunkirchen
Oberbürgermeister
Jürgen Fried

Redaktion, Gestaltung + Satz:
Abt. für Presse- und
Öffentlichkeitsarbeit
Oberer Markt 16
66538 Neunkirchen

Telefon (06821) 202-115

e-mail: stadtnachrichten
(at)neunkirchen.de

**Für unverlangt eingesandte
Artikel übernimmt die
Redaktion keine Haftung.**

Klangvolles Shoppen

Neunkircher SAITENstraße am verkaufsoffenen Sonntag

Am diesjährigen Mantelssonntag, dem 28. Oktober, findet wieder die Konzertreihe SAITENstraße in der Neunkircher City statt. Der Schutzverein bringt dabei Musikkultur in originelle Lokalitäten. Insgesamt werden vier Geschäfte zum exklusiven Schauplatz erlesener Musikdarbietungen.

Die Besucherinnen und Besucher sind herzlich eingeladen, sich ihre Route auszuwählen, damit gleich mehrere Konzerte nacheinander genossen werden können. Der Eintritt ist frei. Die Atmosphäre in den Geschäften macht die Veran-

staltung zu etwas ganz Besonderem. Gepaart wird die SAITENstraße mit dem Verkaufsoffenen Sonntag, zu dem von 13 bis 18 Uhr rund 150 Geschäfte in der City zum Shoppen einladen. Von 13.30 bis 15 Uhr spielt in der Bahnhofstraße 43 bei Bücher König die Band Alldieweil. Die drei Musiker singen unplugged Songs von B.B. King über die Eagles bis hin zu Pink und Lena. Die Gruppe Canto per Voi spielt von 14.30 - 16 Uhr in der Hüttenbergstraße 32 bei Waffen + Sport Hoffmann. Musik aus Bella Italia von „Azzurro“ bis „Marina“ steht dabei im Mittelpunkt.


Von 15.30 bis 17 Uhr steht das Duo „Apfelbaum“ im musikalischen Mittelpunkt in der Hüttenbergstraße 30 bei Schlüssel Thieren. Apfelbaum liefert die spannende Verbindung von humoristisch heiteren mit anspruchsvollen emotionalen Songs. Ganz im Zeichen von Reinhard Mey, Konstantin Wecker, Ulrich Rosky und Co wird Thomas Färber von 16.30 - 18 Uhr am Unteren Markt 3 bei Opticland Die Brille aufspielen. „SAITENstraße“ und verkaufsoffener Sonntag: klangvoller kann Shoppen kaum sein. Weitere Infos: www.neunkircher-schutzverein.de

Günter Rohrbach wird 90

Text-Sound-Collage zu „Das Boot“ im KULT

Am 23. Oktober startet in der Stadtbibliothek im KULT. Kulturzentrum Neunkirchen, Marienstraße 2a, eine kleine Veranstaltungsreihe anlässlich des 90. Geburtstages von Prof. Günter Rohrbach. Die Filmproduzenten-Ikone und Namensgeber des Günter Rohrbach Filmpreises ist ohne Frage der berühmteste Sohn der Stadt. Sein vielleicht berühmtester Film ist „Das Boot“ nach dem Roman von Lothar-Günther Buchheim.

Unter dem Motto „Literatur auf der Leinwand“ lassen am Dienstag, 23. Oktober, 19 Uhr, Uwe Andresen (Sprache) und Tanja Endres-Klemm (Musik) die Romanvorlage „Das Boot“ zu „Bildern im Kopf“ lebendig werden. Der Abend, zum dem auch Oberbürgermeister Jürgen Fried begrüßen wird, liefert so eine Text-Sound-Collage der besonderen Art. Der Eintritt ist frei. In dem 1973 erschienenen Roman „Das Boot“ verarbeitet Lothar-Günther Buchheim seine Aufzeichnungen als Kriegsberichterstatter. Er erzählt die Geschichte eines Unterseebootes und seiner Besatzung im Zweiten Weltkrieg. Die

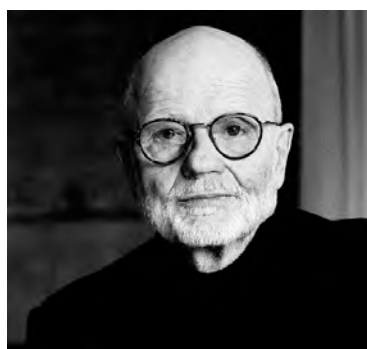

schonungslose realistische Schilderung wurde in 18 Sprachen übersetzt und in Millionenaufgabe gedruckt. Der Weltbestseller zählt bis heute zum Kanon der besten deutschsprachigen (Anti-) Kriegsromane. Parallel zum Roman plante Buchheim auch eine Filmfassung. 1979 übernahm Günter Rohrbach die Geschäftsführung der Bavaria Film und stellte sich als Produzent erneut der Herausforderung „Das Boot“ zu verfilmen. Durch seine Idee mit der TV-Langversion als Zweitverwertung kam das nötige Geld zusammen, um den bis dahin teuersten deutschen Film (32 Mill. DM) zu produzieren. Für das Drehbuch und die Regie konnte Rohrbach Wolfgang Pe-

tersen gewinnen. Allen Widrigkeiten zum Trotz wurde „Das Boot“ ein internationaler Erfolg mit beachtlichen Zuschauerzahlen. Der Film erhielt neben zahlreichen deutschen Filmpreisen auch Nominierungen für sechs Oscars, einen Golden Globe und einen BAFTA-Award. Die Text-Sound-Collage von Uwe Andresen nähert sich dem Film und dem Roman auf ganz eigenständige Weise und erweckt das Werk so zu neuem künstlerischen Leben. Die Besucher haben am 27. Oktober und danach zudem die Möglichkeit sich drei Versionen von „Das Boot“ auszuleihen: Kinofassung, Director's cut, und TV-Fassung. In den kommenden Wochen plant Neunkirchen noch mehrere „Geburtstagsaktionen“ für Günter Rohrbach, so auch eine Ausstellung im Hüttenstadtmuseum im KULT (wir werden darüber berichten).

KULT.
Kulturzentrum Neunkirchen

For Girls only

Der „Weltmädchentag 2018“ in Neunkirchen kam sehr gut an. Dieses positive Fazit zogen jetzt die Veranstalter, die Frauenbeauftragten Annette Pirrong (Stadt) und Heike Neurohr-Kleer (Landkreis), sowie Edda Petri, Francesco Cottone und Hannah Neumann vom Kreativzentrum Kutscherhaus. Nach dem Angebot für die „kleinen Mädchen“ (hier waren auch die Mütter „zugelassen“) mit Basteln, Schminken, Verkleiden, Kaffee u. Kuchen, war die anschließende „Mädchenparty“ ab 18 Uhr for girls only. Die rund 80 Mädchen konnten sich z. B. als Sängerinnen beim Karaoke-Singen ausprobieren. Nachdem die erste Schüchternheit verfliegen war, standen die Mädchen Schlange um endlich ihren Lieblingssong auf der Bühne im Foyer der Gebläsehalle performen zu dürfen. Darüber hinaus gab es Airbrush-Tatoos, „Berufe zum Anprobieren“, eine Fotoaktion mit Berufskleidung, wie Feuerwehrfrau, Ärztin, etc. eine Chill Outlounge mit farbenfrohen alkoholfreien Cocktails und umjubelte Auftritte einer HIP HOP Tanzgruppe, sowie Gesangseinlagen junger Nachwuchssängerinnen aus der Talentschmiede von Francesco Cottone.



Herzlichen Glückwunsch

Ihren 100. Geburtstag feierte Frau Marga Reuter kürzlich im Wiebelskircher Annaheim. Dazu gratulierten Oberbürgermeister Jürgen Fried und Ortsvorsteher Rolf Altpeter auch im Namen von Politik und Verwaltung. Frau Reuter lebt erst seit anderthalb Jahren im Annaheim, zuvor hatte sie sich in ihrer Wohnung in Wiebelskirchen noch selbst versorgt. Ihr Sohn Klaus Reuter, Lehrer in der Gesamtschule Neunkirchen, kümmert sich um seine Mutter. Die schöne Geburtstagsfeier fand im Kreise der Familie und Zimmernachbarn statt.

Amtliches

Satzung


zur Aufhebung der Satzungen über die förmliche Festlegung der Sanierungsgebiete Wellesweiler-Mitte I und Wellesweiler-Mitte II in der Kreisstadt Neunkirchen

Auf Grundlage des § 162 des Baugesetzbuches (BauGB) in Verbindung mit dem § 12 des Saarländischen Kommunalselfbstverwaltungsgesetzes (KSVG) jeweils in der zurzeit geltenden Fassung wird auf Beschluss des Stadtrates der Kreisstadt Neunkirchen vom 28.02.2018 folgende Satzung erlassen:

- § 1 Die Satzungen der Kreisstadt Neunkirchen über die förmliche Festlegung der Sanierungsgebiete Wellesweiler-Mitte I vom 23.04.1986 und Wellesweiler-Mitte II vom 22.07.1987 werden aufgehoben.
- § 2 Der räumliche Geltungsbereich der Sanierungsgebiete Wellesweiler-Mitte I und Wellesweiler-Mitte II ist in dem anliegenden Lageplan vom 31.01.2018 im Maßstab 1:3500 durch eine Umgrenzungslinie dargestellt. Der Lageplan ist Bestandteil der Satzung.
- § 3 Diese Satzung tritt am Tage nach ihrer Bekanntmachung in Kraft.

Neunkirchen, 05.10.2018
Fried, Oberbürgermeister

Nach § 12 (6) des Kommunalselfbstverwaltungsgesetzes (KSVG) in der derzeit geltenden Fassung wird darauf hingewiesen, dass Satzungen, die unter Verletzung von Verfahrens- und Formvorschriften dieses Gesetzes zustande gekommen sind, ein Jahr nach der öffentlichen Bekanntmachung als von Anfang an gültig zustande gekommen gelten.

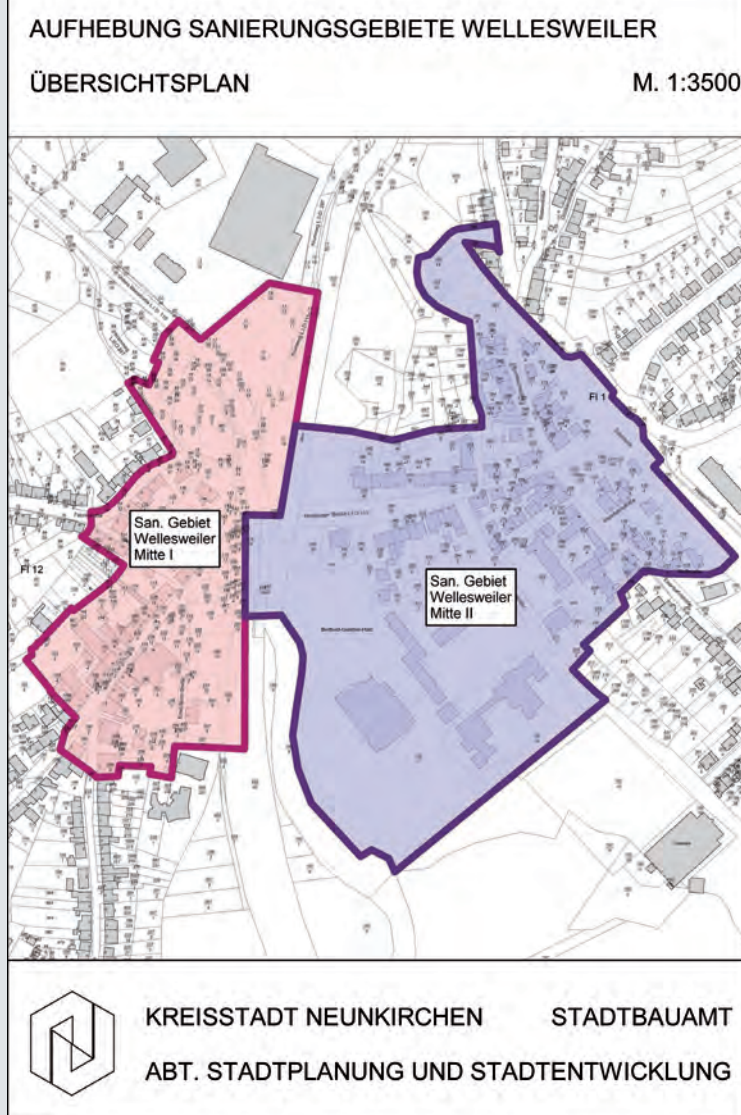

Bekanntmachung

Am Montag, 22.10.2018, 17.15 Uhr, findet im Sängenheim Furpach, Tannenschlag, 66539 Neunkirchen, eine öffentliche/nicht öffentliche Sitzung des Ortsrates für den Stadtteil Furpach-Ludwigsthal-Kohlhof statt.

Tagesordnung:

- Öffentlicher Teil**
- 1 Beschlussfassung über Einwendungen gegen die Niederschrift über den öffentlichen Teil der Sitzung des Ortsrates für den Stadtteil Furpach-Ludwigsthal-Kohlhof am 24.09.2018
- 2 Vorstellung Baumaßnahme Robinsondorf und Aussprache über die Ortsbegehung
- 3 Ansiedlung eines Nachfolgeschäfts für SB-Markt-Ruffing
- 4 Maßnahmenkatalog 2018
- 5 Informationen bezüglich vorgesehener Arbeiten durch den Zentralen Betriebshof in Furpach, Ludwigsthal und Kohlhof
- 6 Anfragen der Ortsratsmitglieder
- 7 Mitteilungen und Verschiedenes
- Nicht öffentlicher Teil**
- 8 Beschlussfassung über Einwendungen gegen die Niederschrift über den nicht öffentlichen Teil der Sitzung des Ortsrates für den Stadtteil Furpach-Ludwigsthal-Kohlhof am 24.09.2018
- 9 Anfragen der Ortsratsmitglieder
- 10 Mitteilungen und Verschiedenes

Kreisstadt Neunkirchen, 10.10.2018

Der Ortsvorsteher für den Stadtteil Furpach-Ludwigsthal-Kohlhof
Becker

Bekanntmachung

Am Mittwoch, 24.10.2018, 16.30 Uhr, findet im Ratssaal des Rathauses, Oberer Markt 16, 66538 Neunkirchen, eine öffentliche/nicht öffentliche Sitzung des Stadtrates Neunkirchen statt.

Tagesordnung:

- Öffentlicher Teil**
- 1 Verpflichtung eines Stadtratsmitgliedes
- 2 Beschlussfassung über Einwendungen gegen die Niederschrift über den öffentlichen Teil der Sitzung am 26.09.2018
- 3 Besetzung von Ausschüssen
- 4 Antrag Fraktionsgemeinschaft Grüne/FDP vom 10.10.18: Änderung der Ortsratsgebiete
- 5 Anfragen der Stadtratsfraktionen und der Mitglieder des Stadtrates
- 6 Mitteilungen und Verschiedenes

Amtliches

Nicht öffentlicher Teil

- 7 Beschlussfassung über Einwendungen gegen die Niederschrift über den nicht öffentlichen Teil der Sitzung am 26.09.2018
- 8 Anfragen der Stadtratsfraktionen und der Mitglieder des Stadtrates
- 9 Mitteilungen und Verschiedenes

Kreisstadt Neunkirchen, 11.10.2018
Fried, Oberbürgermeister

Bekanntmachung

Am Donnerstag, dem 25.10.2018, 17 Uhr, findet im Sitzungszimmer 1 des Rathauses, Oberer Markt 16, 66538 Neunkirchen, eine öffentliche Sitzung des Bau- und Vergabeausschusses statt.

Tagesordnung:

Öffentlicher Teil

- 1 Beschlussfassung über Einwendungen gegen die Niederschrift über die öffentliche Sitzung am 27.09.2018
- 2 Auftragsvergaben
- 3 Anfragen der Ausschussmitglieder
- 4 Mitteilungen und Verschiedenes

Kreisstadt Neunkirchen, 10.10.2018
Fried, Oberbürgermeister

Ausschreibung

Die Kreisstadt Neunkirchen schreibt folgende Leistungen öffentlich aus:

Jahresvertrag Straßenbau 2019:

- Straßenbauarbeiten

Umbau und Sanierung KiTa/KiGa Furpach:

- Abbruch-, Rückbauarbeiten
- EMB- und Abbrucharbeiten in zwei Losen
- Elektroarbeiten
- Heizung, Sanitär, Wärmedämmung

Neubau KiTa Freiherr-vom-Stein:

- Aluminiumfenster, Metallbau, Sonnenschutz

Freizeitanlage Robinsondorf:

- Möblierung neuer Unterkünfte

GS Am Steinwald:

- Dachdeckungs-, Dachabdichtungsarbeiten

Lieferung eines Hilfeleistungs-Löschgruppenfahrzeugs HLF 10

Nähere Informationen und kostenloser Download der Bewerbungsunterlagen stehen unter <http://www.neunkirchen.de/ausschreibungen.html> bereit bzw. werden in Kürze bereitgestellt.

Neunkirchen, 17.10.2018
Fried, Oberbürgermeister

Neunkircher Kulturgesellschaft

A-Cappella/Comedy

„Die Feisten“ „Adam + Eva“

Sa, 20. Oktober, 20 Uhr, Neue Gebläsehalle

Alles verändert sich, das ist unabänderlich. Selbst im Paradies ist nicht mehr alles so, wie es einmal war: Der Song „Adam + Eva“ erzählt die Geschichte, die wir alle aus der Kinderbibel kennen, mit den Augen der feisten. Funky Grooves auf der Mandoline lassen Lücken für Worte und Gedanken wie sie nur die beiden frisch gekürten Träger des Kleinkunstpreises 2017 erklingen lassen können. Ihre ungewöhnliche Sicht auf die Welt lässt Lieder entstehen, die den unvorbereiteten Konzertbesucher vor Lachen nicht in den Schlaf kommen lassen. Jetzt oder nie, entspannte Euphorie! C. und Rainer freuen sich auf euch! VVK: 22,50 €, AK: 25 €

Blues/Rock

Magman's Night Of Blues:

Stomp'n' Heat + Blies Blues Band

Sa, 20. Oktober, 20 Uhr, Stummsche Reithalle

Seit 18 Jahren stehen die Veranstaltungen von Organisator und Blues-Musiker Martin „Magman“ Müller für beste Unterhaltung in Sachen Blues. Die Magman's Night of Blues ist das jährliche Highlight für alle Blues-Fans. Mit Deutschlands Rough Blues Band Nr.1 Stomp'n' Heat, die zurzeit mit ihrer „Hot 'n Dirty“ Tour ihr Publikum im In- und Ausland begeistert, steht eine Band im Rampenlicht, die es in nur zwei Jahren geschafft hat, ihren eigenen Stil zu festigen und damit erfolgreich zu sein. Auch die Blies Blues Band dürfte im Saarland ein Begriff sein. Kein Schwermut, keine minutenlangen Soli, sondern ein grooviges Miteinander mit mehrstimmigem Gesang, so wird die Band begeistern. VVK: 18,10 €, AK: 20 €

Gitarrenkonzert

Stephan Bormann: Traveler On Guitar

So, 21. Oktober, 18 Uhr, Stummsche Reithalle

Stephan Bormann zählt zu den vielseitigsten deutschen Gitarristen. Seit 15 Jahren tourt er erfolgreich mit dem Cistin Claas Trio, Hands On Strings, dem 10String Orchestra u. a. und ist nun erstmals mit seinem Solo-Programm zur CD „Over The Years“ live zu erleben. In seinen originellen Arrangements findet sich die Klangästhetik eines „Fingerstylers“ ebenso wieder wie der Ansatz eines Jazzmusikers, jedem Stück eine immer währende Frische durch den Freiraum für Improvisation zu geben. Die enorme Vielfalt der Ausdrucksmöglichkeiten des Instruments weckte seine Lust neben allseits bekannten Nylon- oder Steel-String-Gitarren auch exotische Aliquot, Bariton- und Oktav-Gitarren einzusetzen. Als Sideman hat er mit diversen Künstlern gearbeitet und war im Konzert mit Nils Landgren, Till Brönner, den Klazz Brothers, der Leipzig Big Band, Günther Fischer u. v. a. zu erleben. VVK: 13,70 €, AK: 15 €

Noah Guthrie Show abgesagt!

Die Noah Guthrie Show, am 23. Oktober in der Stummschen Reithalle Neunkirchen, muss abgesagt werden. Gekaufte Tickets können bis 23. Oktober bei den jeweiligen Vorverkaufsstellen zurückgegeben werden.

8. GÜNTER ROHRBACH FILMPREIS

Tickets & Infos: www.guenter-rohrbach-filmpreis.de



Gundermann
Regie: Andreas Dresen
Montag, 29. Oktober, 18 Uhr



Das schönste Mädchen der Welt
Regie: Aron Lehmann
Dienstag, 30. Oktober, 18 Uhr



In den Gängen
Regie: Thomas Stuber
Mittwoch, 31. Oktober, 18 Uhr



Back for Good
Regie: Mia Spengler
Donnerstag, 1. November, 18 Uhr



Styx
Regie: Wolfgang Fischer
Donnerstag, 1. November, 20 Uhr

Finalistenwoche
28. Okt. - 1. Nov. 2018

► **Saarl. Filmemacher Abend**
mit Kurzfilmen von saarländischen Filmschaffenden
Sonntag, 28. Oktober, 18 Uhr

► **Ich habe mich immer eingemischt - Der Produzent Günter Rohrbach**
Regie: Boris Penth
Dienstag, 30. Oktober, 20 Uhr



Pflanztauschbörse „Rose von Jericho“ für Besucher

Bei der 16. Neunkircher Pflanztauschbörse am 27. Oktober wird Stadtteilmanager Wolfgang Hrasny auf dem Neuen Markt 100 „Rosen von Jericho“ verteilen. Nach einem alten Brauch wurde diese Pflanze jeweils zu Weihnachten gewässert und so zum „Leben erweckt“. In einem Haus, in dem sie aufbewahrt wird, soll Glück, Segen und Reichtum einkehren.

„Alle, die sich eine Portion Glück abholen möchten, lade ich herzlich zur Pflanztauschbörse am 27. Oktober ab 9 Uhr ein.“, so Hrasny. Die Pflanzbörse wird von der Bürgerinitiative Stadtmitte e.V. und dem Verein Horizont zusammen mit dem Stadtteilbüro orga-

nisiert. Neben den Pflanzexpertinnen Elisabeth Schmitt und Anna Katharina Rahman, die mit Rat und Tat zur Seite stehen, sorgt Clemens Baltes mit seinem Akkordeon für stimmungsvolle Musik. Außerdem wird die Folkloregruppe Souvenir Tänze aus aller Welt vorführen. Sekt, Kaffee und Kuchen werden angeboten. Für die Pflanztauschbörse in der Bürgermeister-Ludwig-Straße wird empfohlen, Pflanzen für den Tausch mit Namen zu versehen. Gegen eine Spende können auch Pflanzen erworben werden. Wer an diesem Tag keine Zeit hat, kann seine Pflanzen bis 26. Oktober im Stadtteilbüro, Kleiststraße 30 b, abgeben.

Besucherrekord

4.500 bei Neunkircher Nächten

Die „Neunkircher Nächte“ haben dieser Tage einen neuen Besucherrekord erzielt. Die Neunkircher Kulturgesellschaft präsentiert zusammen mit der Sparkasse fünf kulturelle Highlights in der Neuen Gebläsehalle: Von der legendären Pop-Rock-Band Smokie, über die Soul + Gospel Night, den preisgekrönten Klavierkabbarettisten Bodo Wartke bis zu Popstar Johannes Oerding und dem

Familienmusical Bambi-Das Waldical. Mit 4.500 Besuchern konnte die Besucherzahl nochmals gesteigert werden. Drei Veranstaltungen waren ausverkauft. Das Publikum zeigte sich dabei nicht nur begeistert von den Künstlern, sondern auch vom Komfort der Halle. Die Kulturgesellschaft bedankt sich bei allen Besuchern, Künstlern und Partnern.



Foto: Stadt Neunkirchen

Herzlichen Glückwunsch

Zu seinem 70. Geburtstag überbrachte Oberbürgermeister Jürgen Fried Paul Georg die besten Wünsche von Rat und Verwaltung. Fried dankte dabei Georg für sein ehrenamtliches Engagement. So sei es dem Einsatz von Paul Georg zu verdanken, dass sich Neunkirchen zur Hauptstadt des Betriebssports im Saarland entwickelt hat. Durch die zahlreichen Turniere fanden über die Jahrzehnte tausende Gäste den Weg in die Stadt. Auch kommunalpolitisch hatte sich Paul Georg (als „Grüner“) im Stadtrat engagiert.

Veranstaltungen 18. - 24. Oktober

Ausstellungen

bis So, 4. November

„Papercuts, Installationen, Objekte“ von Zipora Rafaelov
Galerie im KULT. Kulturzentrum, Marienstraße 2
Städtische Galerie Neunkirchen

bis Do, 1. November

„Mal was anderes...“
Horst Krämer
Galerie, Oberer Markt 1
Neunkircher Künstlerkreis

Feste

Sa, 20. Oktober, 19 Uhr
Oktoberfest der Reservistenkameradschaft Neunkirchen
Reservistenheim Furpach

Sa, 20. und So, 21. Oktober
Oktoberfest der Feuerwehr Hangard
Feuerwehrgerätehaus

So, 21. Oktober, 11 Uhr
Tag des Schneeleoparden
Neunkircher Zoo

Führungen/Vorträge

Fr, 19. Oktober, 20 Uhr
Vortrag „Haltung und Zucht von Taggeckos...“
Referent: Nicolas Defabiani
Neunkircher Zoo
DGHT Regionalgruppe Saar-Pfalz

So, 21. Oktober, 15 Uhr
Letzte Führung der Saison über den Hüttenweg mit Klaus Olschewski
Treffpunkt: Vorplatz
Stummsche Reithalle
Kreisstadt Neunkirchen

Di, 23. Oktober, 9 - 11 Uhr
Infoveranstaltung für Frauen „Vorstellungsgespräch-Gekonnt überzeugen!“
Agentur für Arbeit, Ringstraße 1

Musik/Theater

Sa, 20. Oktober, 10 - 18 Uhr
Gesangworkshop mit Francesco Cottone
KULT. Kulturzentrum, Marienstr. 2
Neunkircher Musicalschule

So, 21. Oktober, 10 Uhr
Tanzworkshop mit Ellen Kärcher
KULT. Kulturzentrum, Marienstr. 2
Neunkircher Kulturgesellschaft

Mi, 24. Oktober, 20 Uhr

Tragikomödie „Vater“ von Florian Zeller
Neue Gebläsehalle
Neunkircher Kulturgesellschaft

Sonstige

Do, 18. Okt., 18.30 - 20.30 Uhr
Vortrag „Homöopathie im Alter und bei Demenz“
KULT. Kulturzentrum, Marienstr. 2
Volkshochschule Neunkirchen

Fr, 19. Oktober, 18.30 - 21 Uhr
Bierkolloquium „Amerikanische Bierstile“
Braumanufaktur Bach,
Wellesweilerstraße 69b
Volkshochschule Neunkirchen

Fr, 19. Oktober, 14.30 Uhr
Kaffeenachmittag des Pensionärsvereins Wellesweiler
Gasthaus Rohrbach, Wellesweiler

Sa, 20. Okt., 10.30 - 13.30 Uhr
Schnupperkurs „Selbstverteidigung“
KULT. Kulturzentrum, Marienstr. 2
Volkshochschule Neunkirchen

Sa, 20. Okt., 13.30 - 17.30 Uhr
Workshop „Selbst ist die Frau“
KULT. Kulturzentrum, Marienstr. 2
Volkshochschule Neunkirchen

Sa, 20. Okt., 14 - 16 Uhr
Exkursion „Alte Schmelz“
Alte Schmelz St. Ingbert
Volkshochschule Neunkirchen

Sa, 20. Okt., 14.30 - 17.30 Uhr
Schnupperkurs „Steptanz“
KULT. Kulturzentrum, Marienstr. 2
Volkshochschule Neunkirchen

So, 21. Oktober, 11 Uhr
Motorradgottesdienst zum Saison-Ende
Parkplatz hinter Christuskirche
Evang. Kirche Neunkirchen

So, 21. Oktober, 14 Uhr
Kaffeeklatsch im Junkerhaus Wellesweiler
Arbeitskreis für Geschichte

Mo, 22. Oktober, 17 - 21 Uhr
„Halloween-Torten modellieren“
KULT. Kulturzentrum, Marienstr. 2
Volkshochschule Neunkirchen

Di, 23. Oktober, 19 Uhr
Taizégebet im Momentum
Bliespromenade 1
Kath. Kirche Neunkirchen

Die Lakai



Das Neunkircher KombiBad

An der Lakaienschäferei 1
66538 Neunkirchen
Tel.: 0 68 21/9 31 98 90
www.dielakai-neunkirchen.de

